



LEGENDE

Eléments :


- Avaloir
- Gâche
- A valoir - Gâche
- Bouche à fillet(s)
- Pluvage
- Regard Riff
- Regard Perle
- Regard Bougie
- Regard sous Macadam
- Regard Chausée
- Regard Trottoir
- Regard Déversoir d'Orage
- Regard Déversoir Hydraulique
- Regard Jumele
- Chambre
- Chambre de vaine
- Station de Refoulement
- Station de Relevage / Sous-voie
- Station d'égout
- Réservoir de chasse
- Boite de transfert
- Sonde Hauteur
- Sonde Hauteur Vitesse

Types de Réseaux :

- Unitaire
- Refoulement Unitaire
- Eau Pluviale
- Refoulement Eau Pluviale
- Drain Eau Pluviale
- Techniques Alternatives
- Eau Usée
- Refoulement Eau Usée
- Eau Usée Sous Vide
- Electrique
- Electrique
- Fossé sans Entretien
- Fossé avec Entretien
- Cours d'eau
- Privé Unitaire
- Refoulement Privé Unitaire
- Privé Eau Pluviale
- Refoulement Privé Eau Pluviale
- Privé Eau Usée
- Refoulement Privé Eau Usée
- Privé Eau Usée Sous Vide
- Privé Techniques Alternatives
- Air Comprimé
- Télécom

Symbolisation Techniques Alternatives :


- Noue (engazonnée ou plantée avec ou sans massif drainant)
- Bassin (bâché, végétalisé et enterré)
- Structures Réservoir (chaussée réservoir enrobé classique ou enrobé poreux, dalles engazonnées et tranchée drainante)
- Bassin divers (tampon ou de stockage)

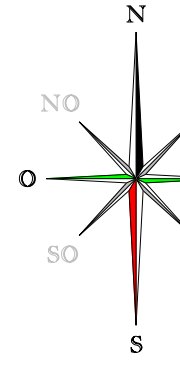



Région HAUTS DE FRANCE
Direction des Opérations
Département G.I / S.I.G.

VILLERS SUR TRIE

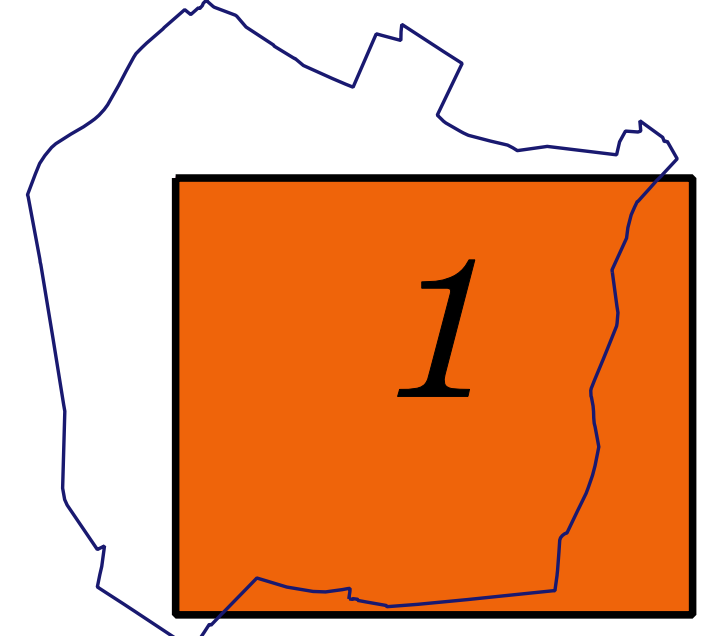

Réseaux d'assainissement

60690-A_1

Modifié le : 17/11/2020

Edition du : 17/11/2020

Echelle : 1 / 2000

Territoire OSIE
1, Rue du Thémis
80201 BÉAUVAIS
TEL : 03 44 12 12 80
FAX : 03 44 12 12 88