

Chantiers fixes

Envoyé en préfecture le 30/04/2021

Reçu en préfecture le 30/04/2021


Affiché le

ID : 030-213002884-20210430-AR_2021_66-AR

CFZ4

Alternat par signaux tricolores

Circulation alternée
Route à 2 voies

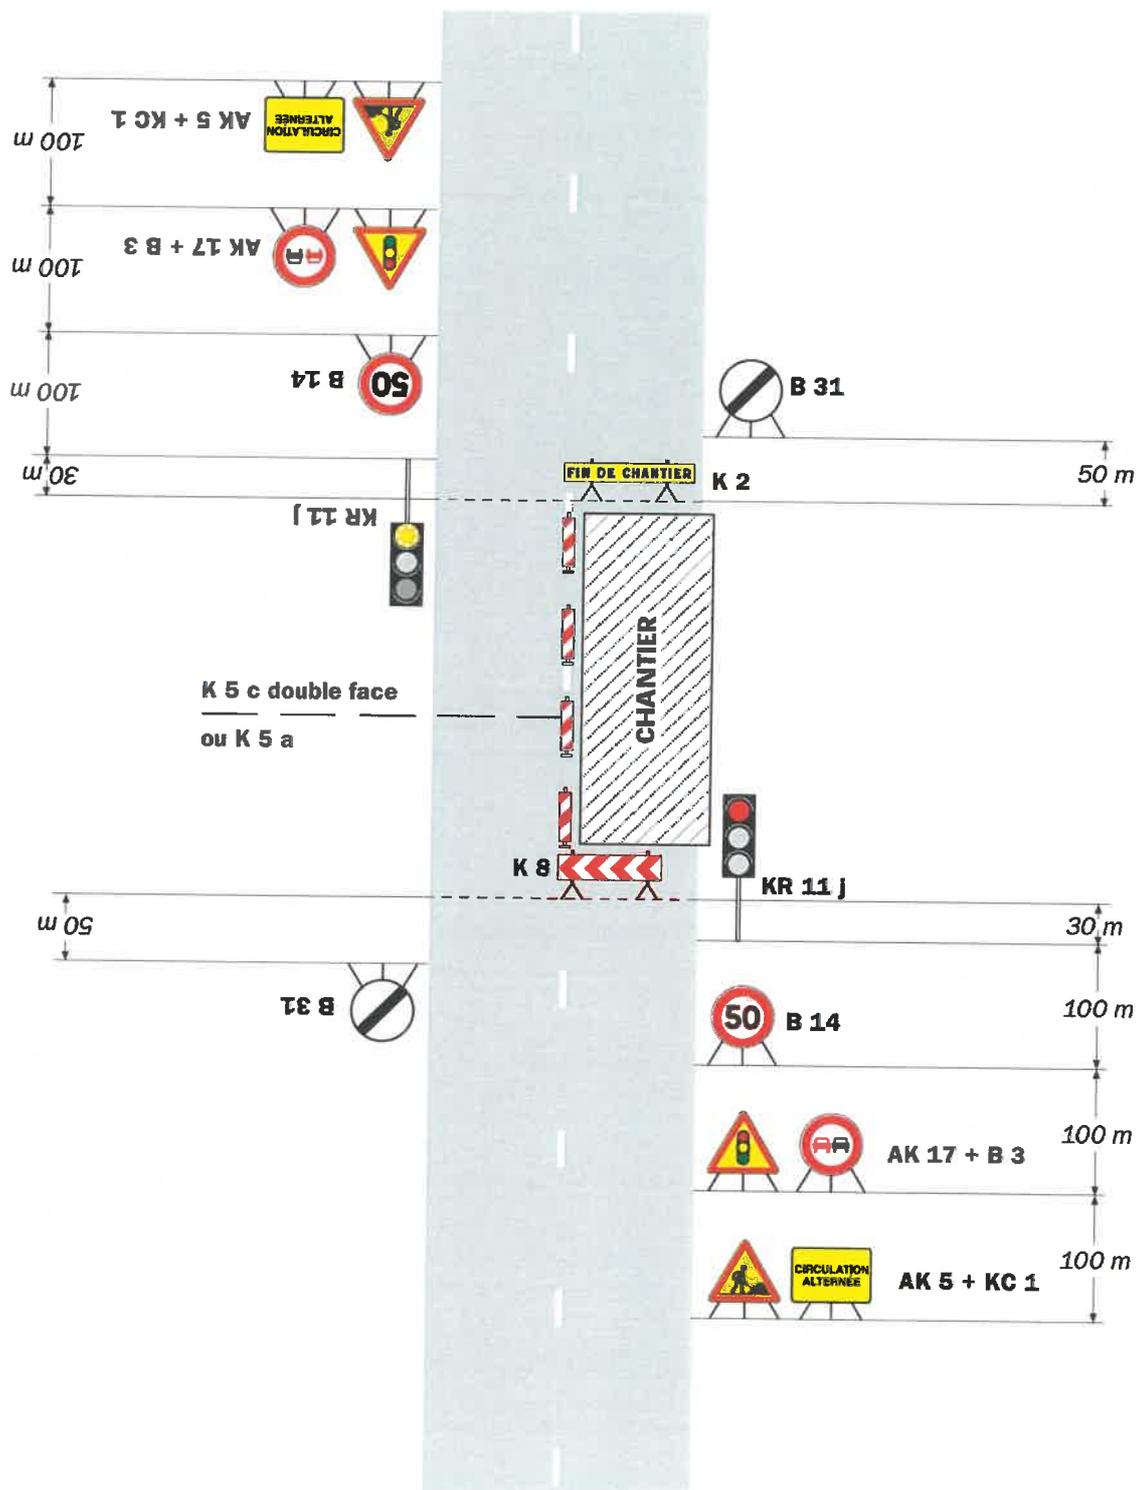

Remarque(s) :

- Schéma à appliquer notamment lorsque l'alternat doit être maintenu de nuit, en absence de visibilité réciproque.
- Un panneau B 14 de limitation de vitesse à 70 km/h

peut éventuellement être intercalé entre les panneaux AK 5 et AK 17.

Envoyé en préfecture le 30/04/2021

Reçu en préfecture le 30/04/2021

Affiché le

ID : 030-213002884-20210430-AR_2021_66-AR