


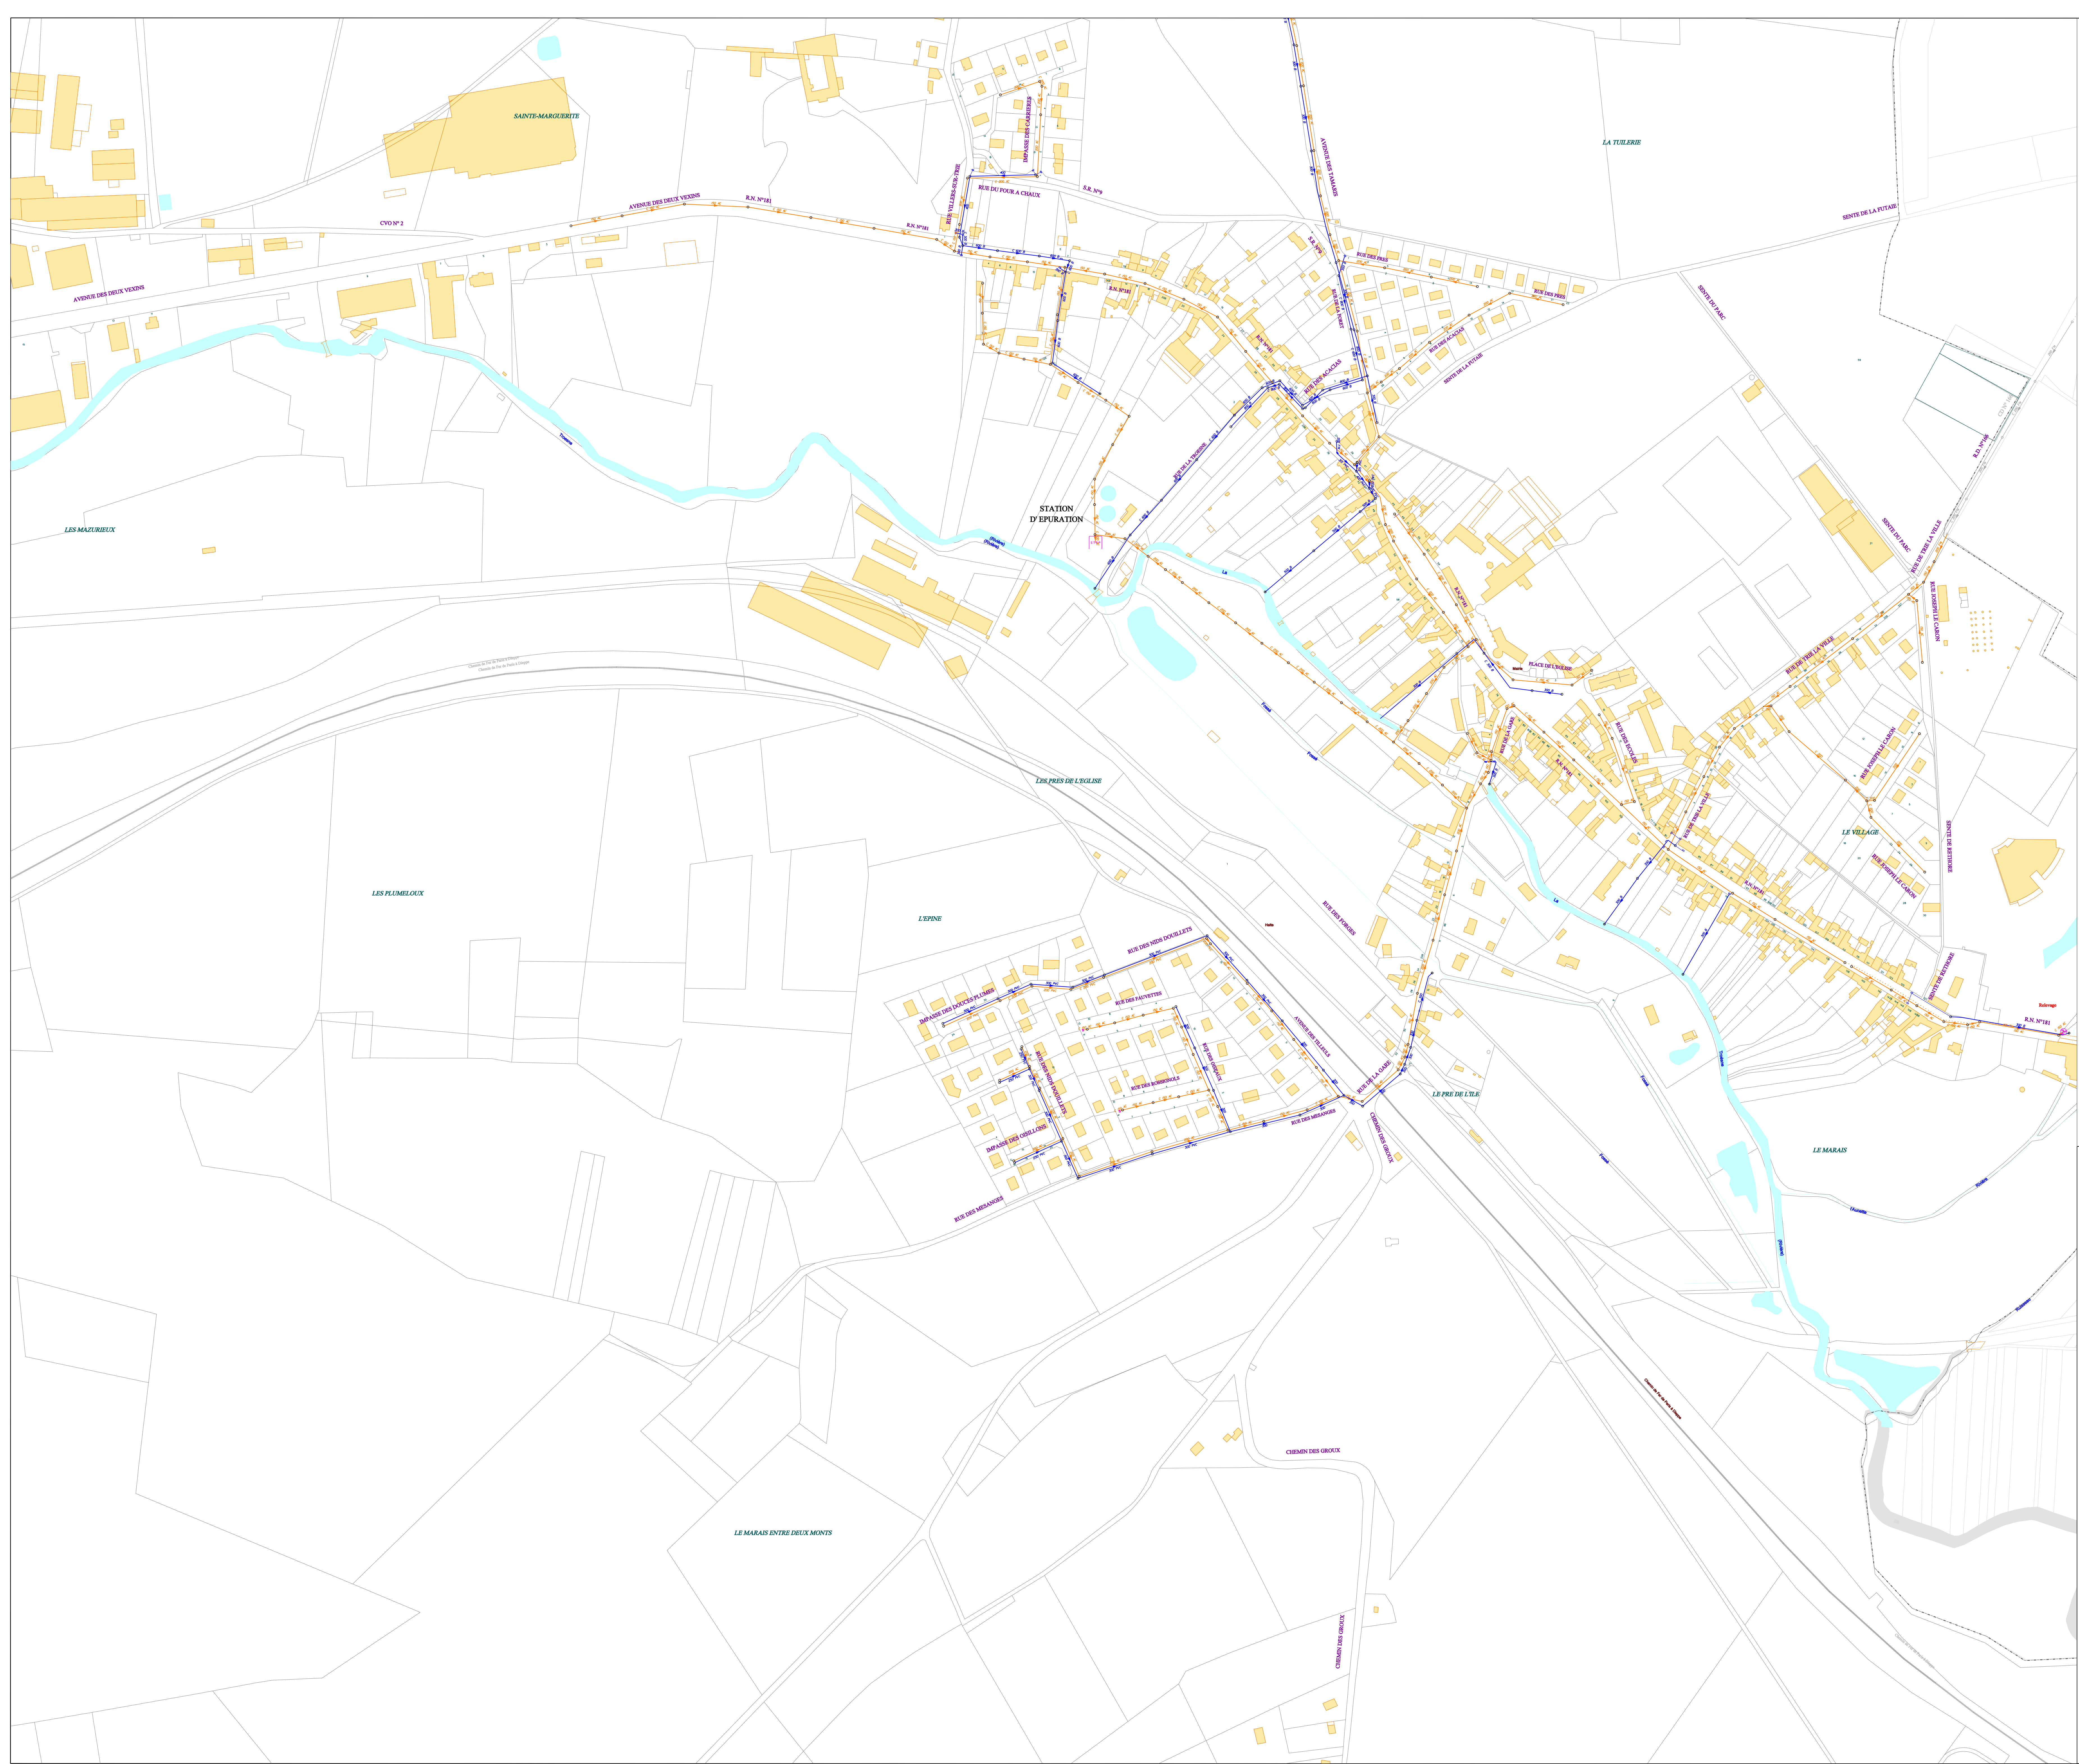

LEGENDE

Eléments :


- Avaloir
- Gâble
- Avaloir - Gâble
- Bouche à fillet(s)
- Pluvage
- Regard Fillet
- Regard Partie
- Regard Baigne
- Regard sous Macadam
- Regard Chausée
- Regard Trottoir
- Regard Déversoir d'Orage
- Regard Déversoir Hydraulique
- Regard Jumeau
- Chambre
- Chambre de visite
- Station de Relèvement
- Station de Relevage / Sous-voie
- Station d'épuration
- Réservoir de chasse
- Boîte de transfert

Types de Réseaux :

- Unitaire
- Refoulement Unitaire
- Eau Pluviale
- Refoulement Eau Pluviale
- Drain Eau Pluviale
- Techniques Alternatives
- Eau Usée
- Refoulement Eau Usée
- Drain Eau Usée
- Eau Usée Sous Voie
- Industrielle
- Fossé sans Entretien
- Fossé avec Entretien
- Cours d'eau
- Privé Unitaire
- Refoulement Privé Unitaire
- Privé Eau Pluviale
- Refoulement Privé Eau Pluviale
- Refoulement Privé Eau Usée
- Privé Eau Usée
- Refoulement Privé Eau Usée
- Privé Eau Usée Sous Voie
- Privé Techniques Alternatives

Symbolisation Techniques Alternatives :

- Noue (engazonnée ou plantée avec ou sans massif drainant)**
- Bassin (bâché, végétalisé et enterré)**
- Structures Réservoir (chaussée réservoir enrobé classique ou enrobé poreux, dalles engazonnées et tranchée drainante)**
- Bassin divers (tampon ou de stockage)**

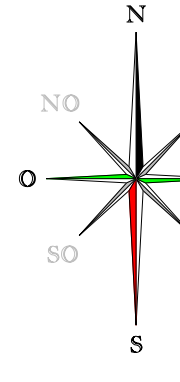

Région IDF - Nord-Ouest
Centre Picardie
Service Gestion Patrimoniale
Site de Boves

TRIE CHATEAU

Réseaux d'assainissement

60644-A...2

Modifié le : 03/09/2015

Edition du : 17/03/2017

Echelle : 1 / 2000

CENTRE PICARDIE
Site de Boves
1, Rue de l'Éclair
80100 TRIE-CHATEAU
TEL : 03 44 12 12 90
Fax : 03 44 12 12 98